

# PLATEAU


Lafontaine

UNITÉ(S)  
**207**

SUPERFICIE  
**426PI<sup>2</sup>**

TYPE  
**STUDIO**

NIVEAU  
**2**

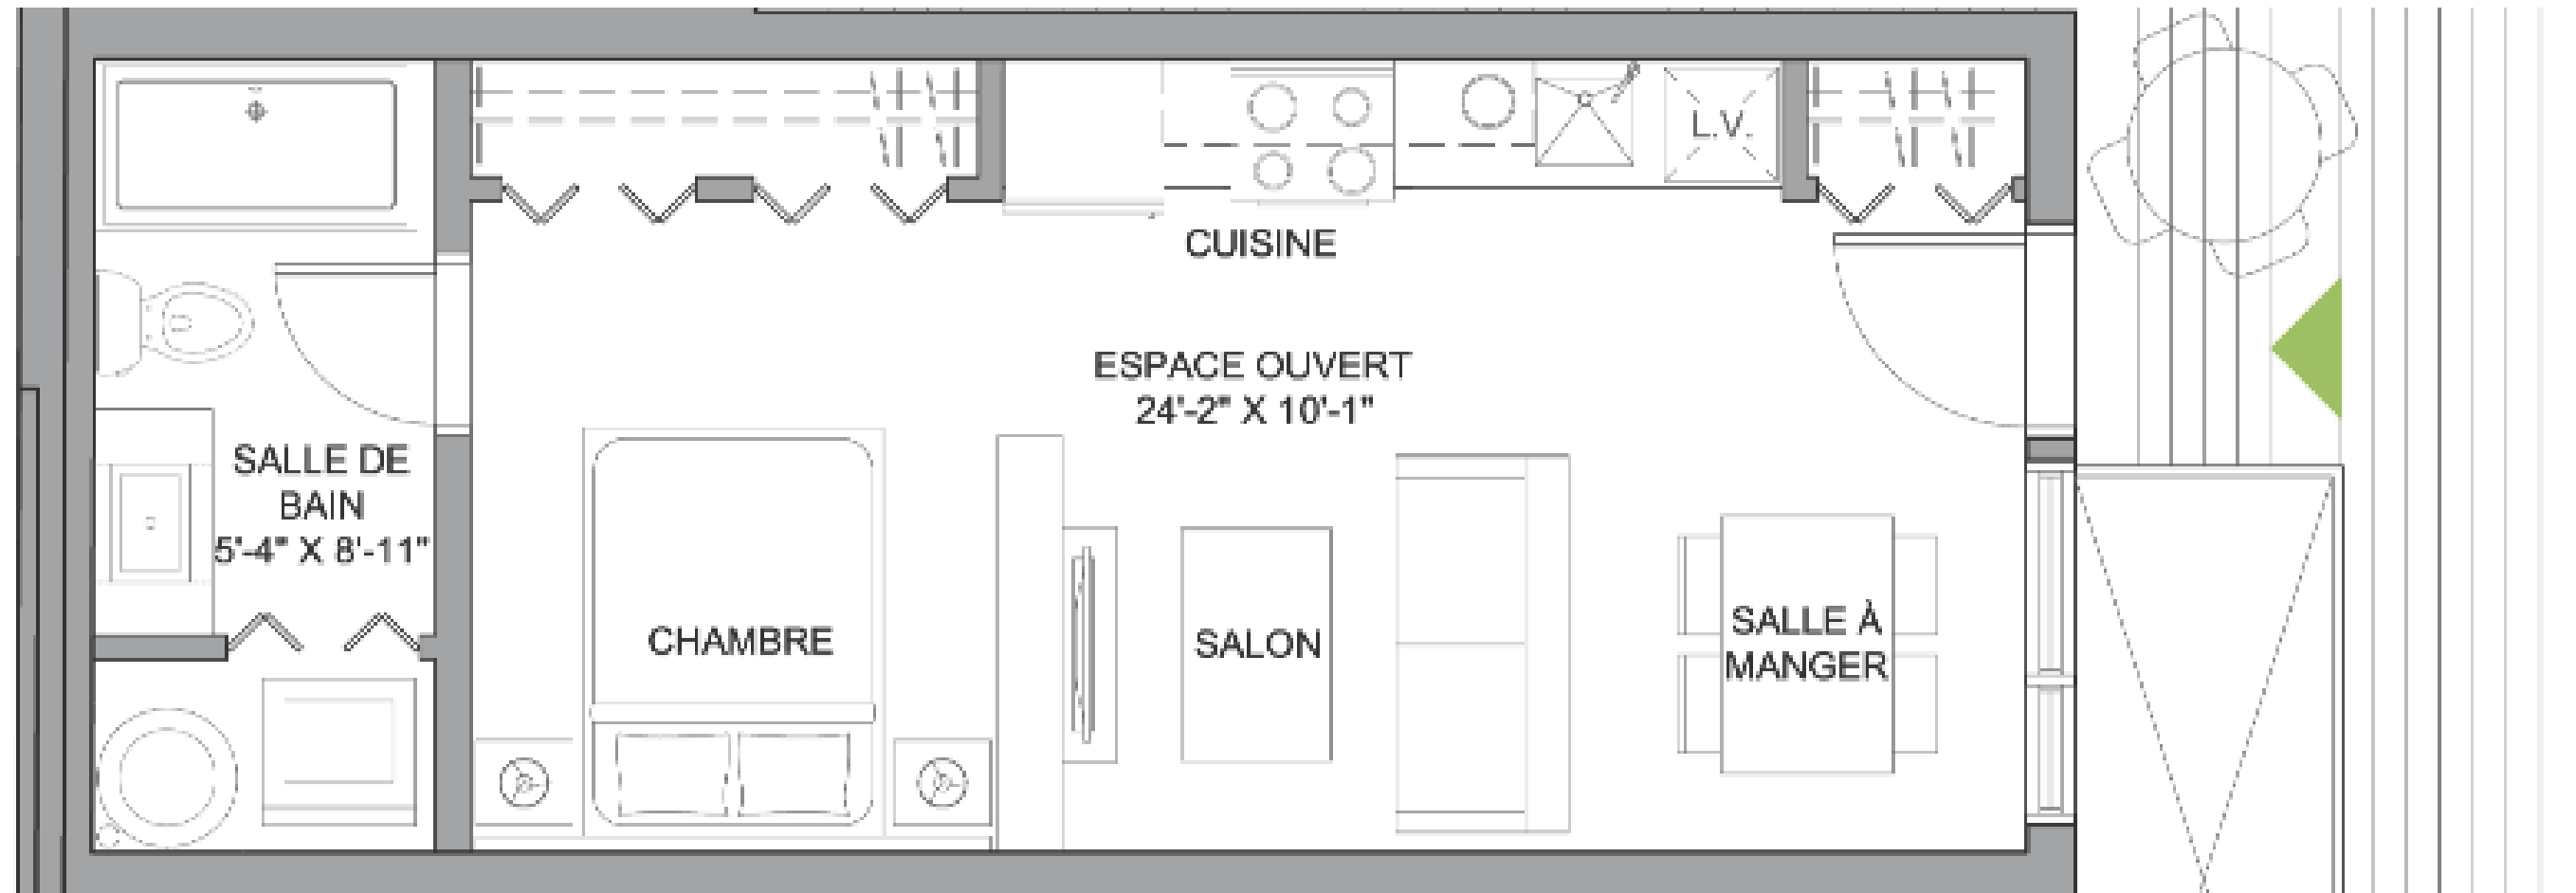

## REPRÉSENTANTS

DINA ASWAR  
(514) 402-9796

ANDRÉ MACDUFF  
(514) 916-3141

Note: La superficie brute et les dimensions de pièces montrées sur les plans sont approximatives et peuvent varier. La superficie est calculée à la face extérieure des murs extérieurs et au centre des cloisons mitoyennes et des corridors communs. La partie battante et la partie fixe des fenêtres combinées peuvent être inversées dans les logements selon les niveaux.

[WWW.PLATEAULAFONTAINE.COM](http://WWW.PLATEAULAFONTAINE.COM)

[INFO@MTLDEV.CA](mailto:INFO@MTLDEV.CA)

# PLAN D'ÉTAGE

2<sup>ème</sup>



**BUREAU DES VENTES**  
4310 Avenue Papineau  
Montréal, Qc, H2H 1S9

PRIX (Taxes incluses) : \_\_\_\_\_ STATIONNEMENT : \_\_\_\_\_

FRAIS DE CONDO : \_\_\_\_\_ TAXES ESTIMÉES : \_\_\_\_\_

Notes